


Gemeinde Isernhagen

Bebauungsplan Nr. 6/170

„Haselhöfer Vorfeld“,

Isernhagen H.B., mit örtlichen Bauvorschriften

Zum Satzungsbeschluss
September 2010

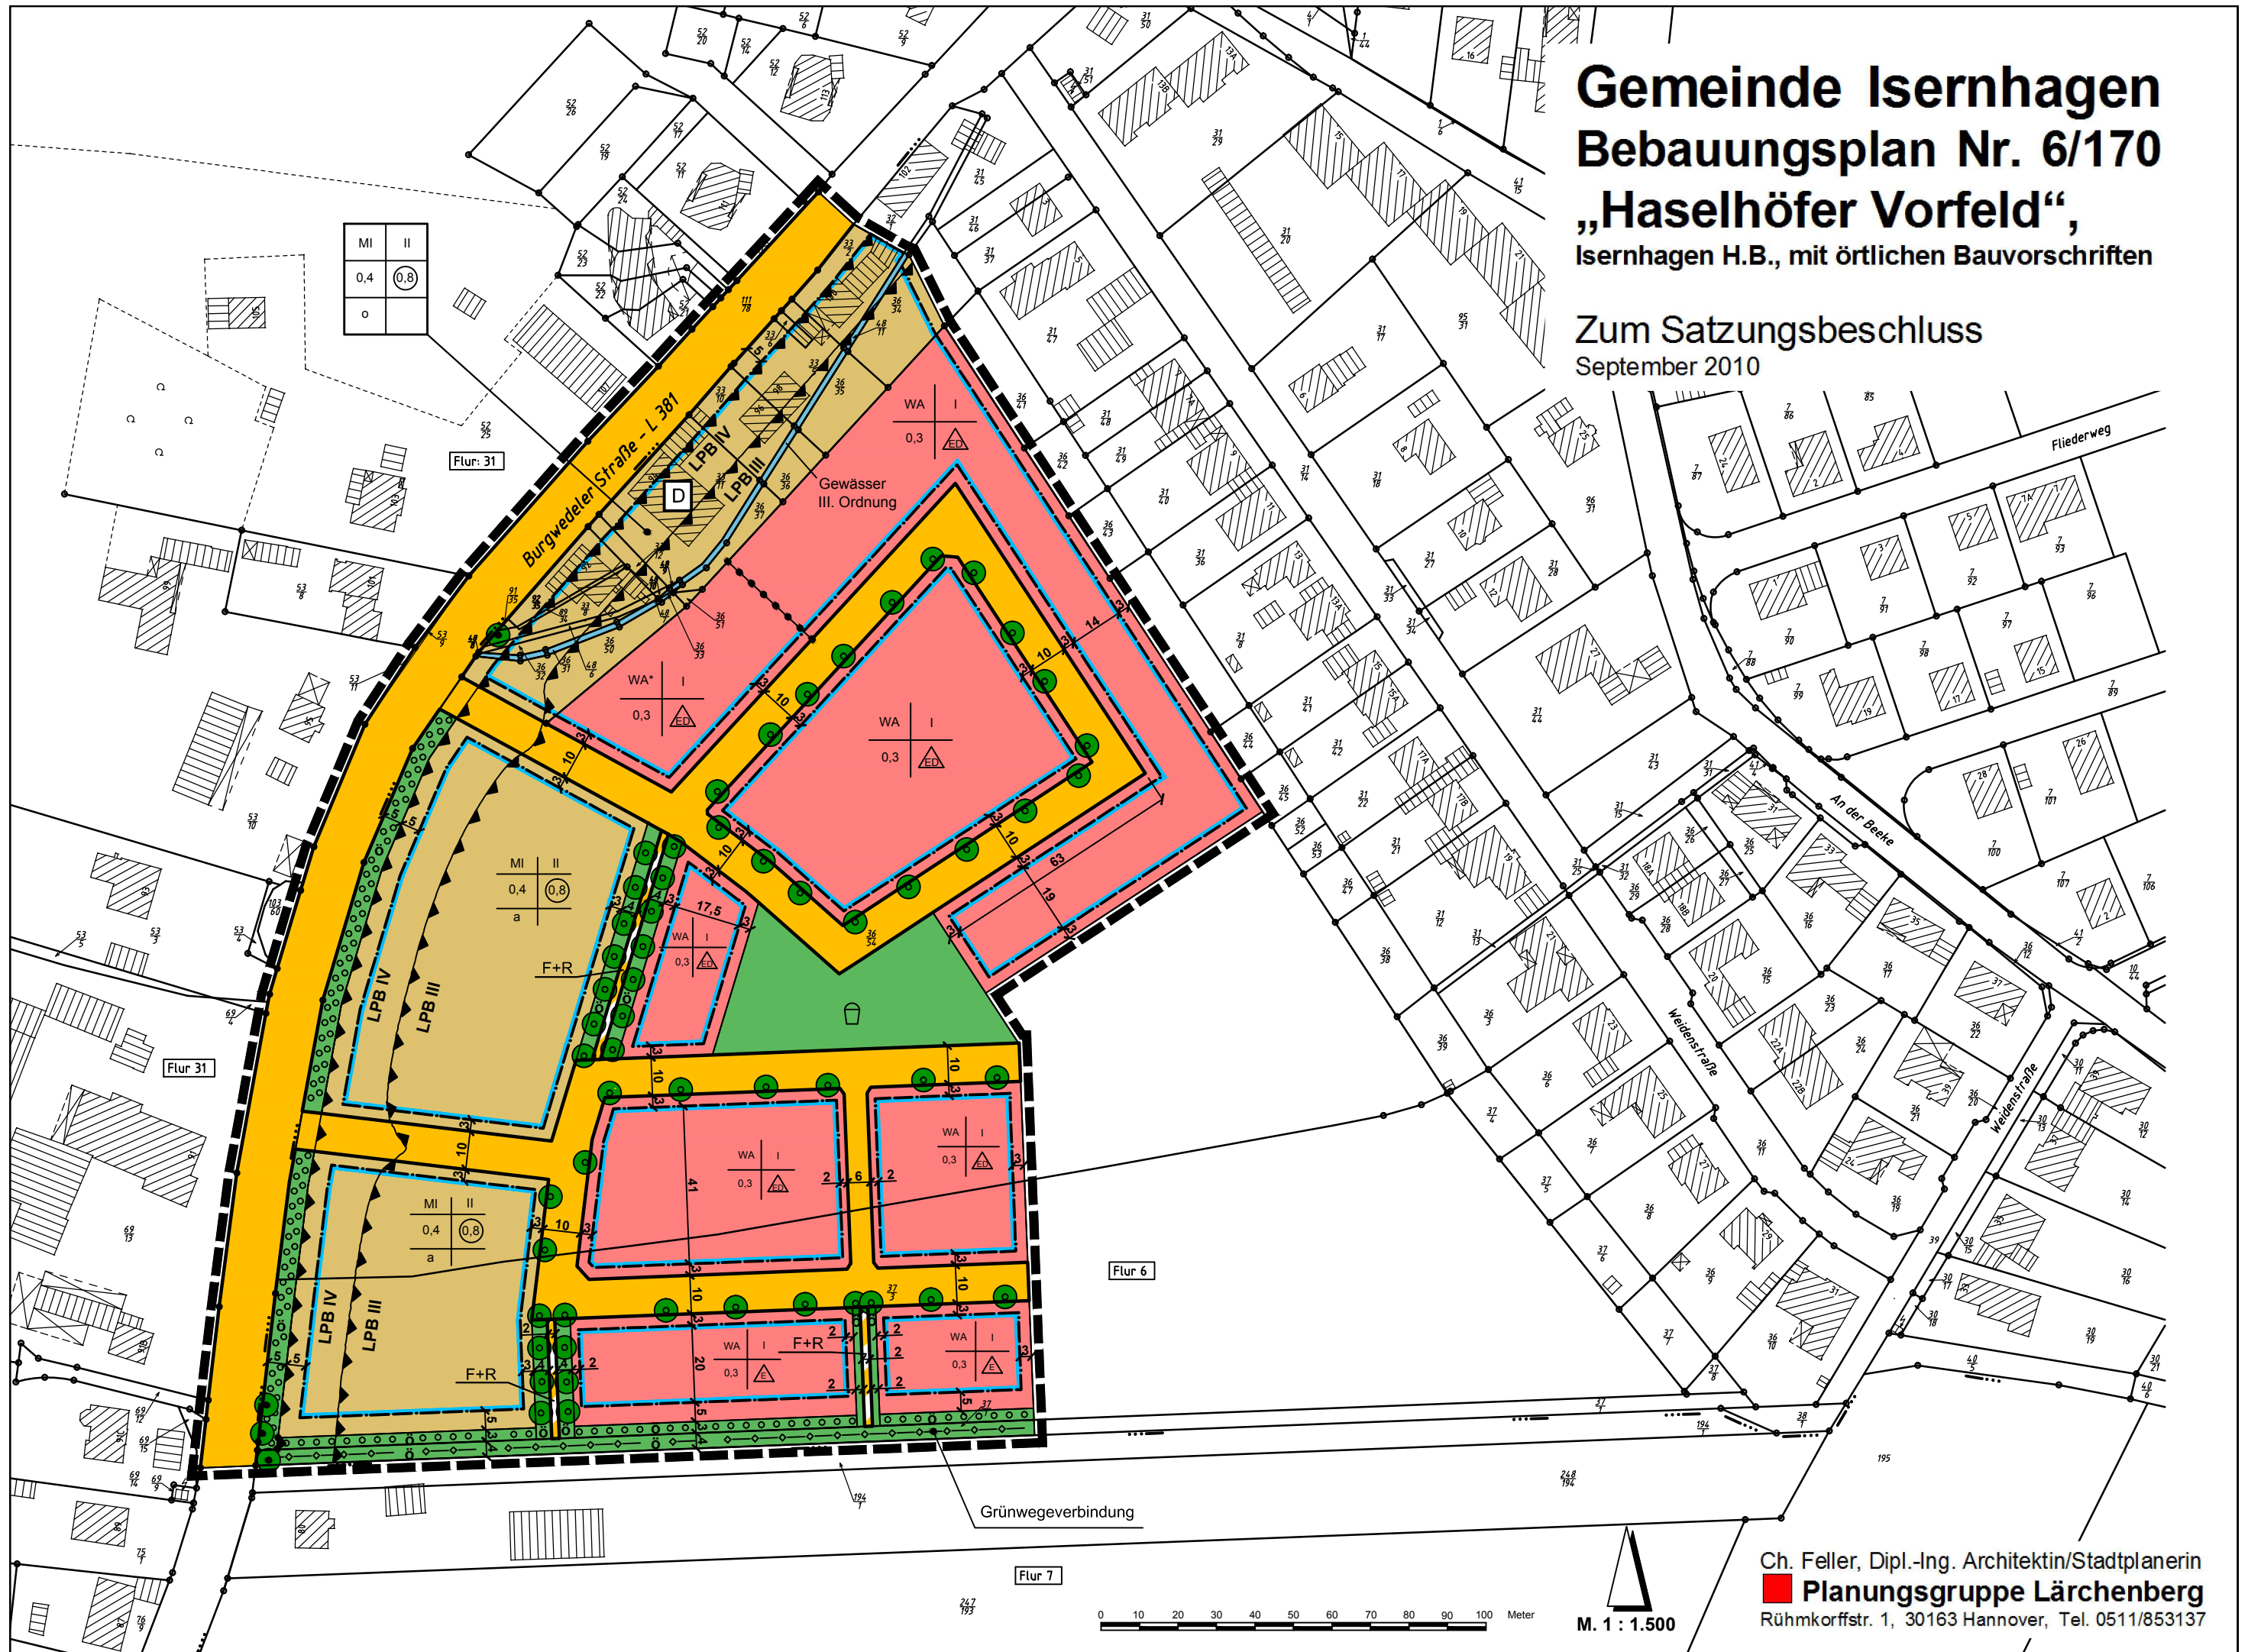

Ch. Feller, Dipl.-Ing. Architektin/Stadtplanerin
Planungsgruppe Lärchenberg
 Rühmkorfstr. 1, 30163 Hannover, Tel. 0511/853137

M. 1 : 1.500